

РИОСВ - Плевен
ул. "Ап. Стамболийски" №1
Вх. № 129513/10.04.20.24
изх. № 20

Приложение № 6 към чл. 6, ал. 1 (Ново - ДВ, бр. 12 от 2016 г., в сила от 12.02.2016 г., изм. - ДВ, бр. 3 от 2018 г., изм. - ДВ, бр. 31 от 2019 г., в сила от 12.04.2019 г.) на Наредба за условията и реда за извършване на оценка на въздействието върху околната среда (загл. Изм. – ДВ, бл. 3 от 2006 г.)

ДО
МИНИСТЪРА НА ОКОЛНАТА
СРЕДА И ВОДИТЕ

или

ДИРЕКТОРА НА РИОСВ

.....

ИСКАНЕ

за преценяване на необходимостта от извършване на оценка на въздействието върху околната среда (ОВОС)

от **В** **З**

(име, адрес и телефон за контакт)

Пълен пощенски адрес: . **5800 Област Плевен, Община Плевен, гр.Плевен, ул.“Лиляна Бърдарова“№6 ет.4, ап.11**

Телефон, факс и ел. поща (e-mail):

Управител или изпълнителен директор на фирмата възложител: **В Заковски**

Лице за контакти: **арх. Олга Илиева 0887799583**

УВАЖАЕМИ Г-Н/Г-ЖО МИНИСТЪР/ ДИРЕКТОР,

Моля да ми бъде издадено решение за преценяване на необходимостта от извършване на ОВОС за инвестиционно предложение

Изграждане на магазин за хранителни и нехранителни продукти, кафе със заведение за бързо хранене и паркоместа в УПИ I-831 в квартал 27 (ПИН№18099.401.831) в гр. Гулянци, община Гулянци, област Плевен, с административен адрес ул.“Васил Левски“ №26, с площта на имот 1191м2.

(посочва се характерът на инвестиционното предложение, в т.ч. дали е за ново инвестиционно предложение и/или за разширение или изменение на инвестиционно

предложение съгласно приложение № 1 или приложение № 2 към ЗООС)

Прилагам:

1. Информацията по приложение № 2 към чл. 6 от Наредбата за условията и реда за извършване на оценка на въздействието върху околната среда – един екземпляр на хартиен носител и един екземпляр на електронен носител.

2. Информация за датата и начина на заплащане на дължимата такса по Тарифата.

3. Оценка по чл. 99а от ЗООС (в случаите по чл. 118, ал. 2 от ЗООС) - един екземпляр на хартиен носител и един екземпляр на електронен носител.

4. Информация и оценка по чл. 99б, ал. 1 от ЗООС (в случаите по чл. 109, ал. 4 от ЗООС) - един екземпляр на хартиен носител и един екземпляр на електронен носител.

Желая решението да бъде издадено в електронна форма и изпратено на посочения адрес на електронна поща. *неприложимо*


Желая да получавам електронна кореспонденция във връзка с предоставяната услуга на посочения от мен адрес на електронна поща. *неприложимо*

Желая решението да бъде получено чрез лицензиран пощенски оператор.

Дата: 10.07.2024г

Уведомител:

(подпис)

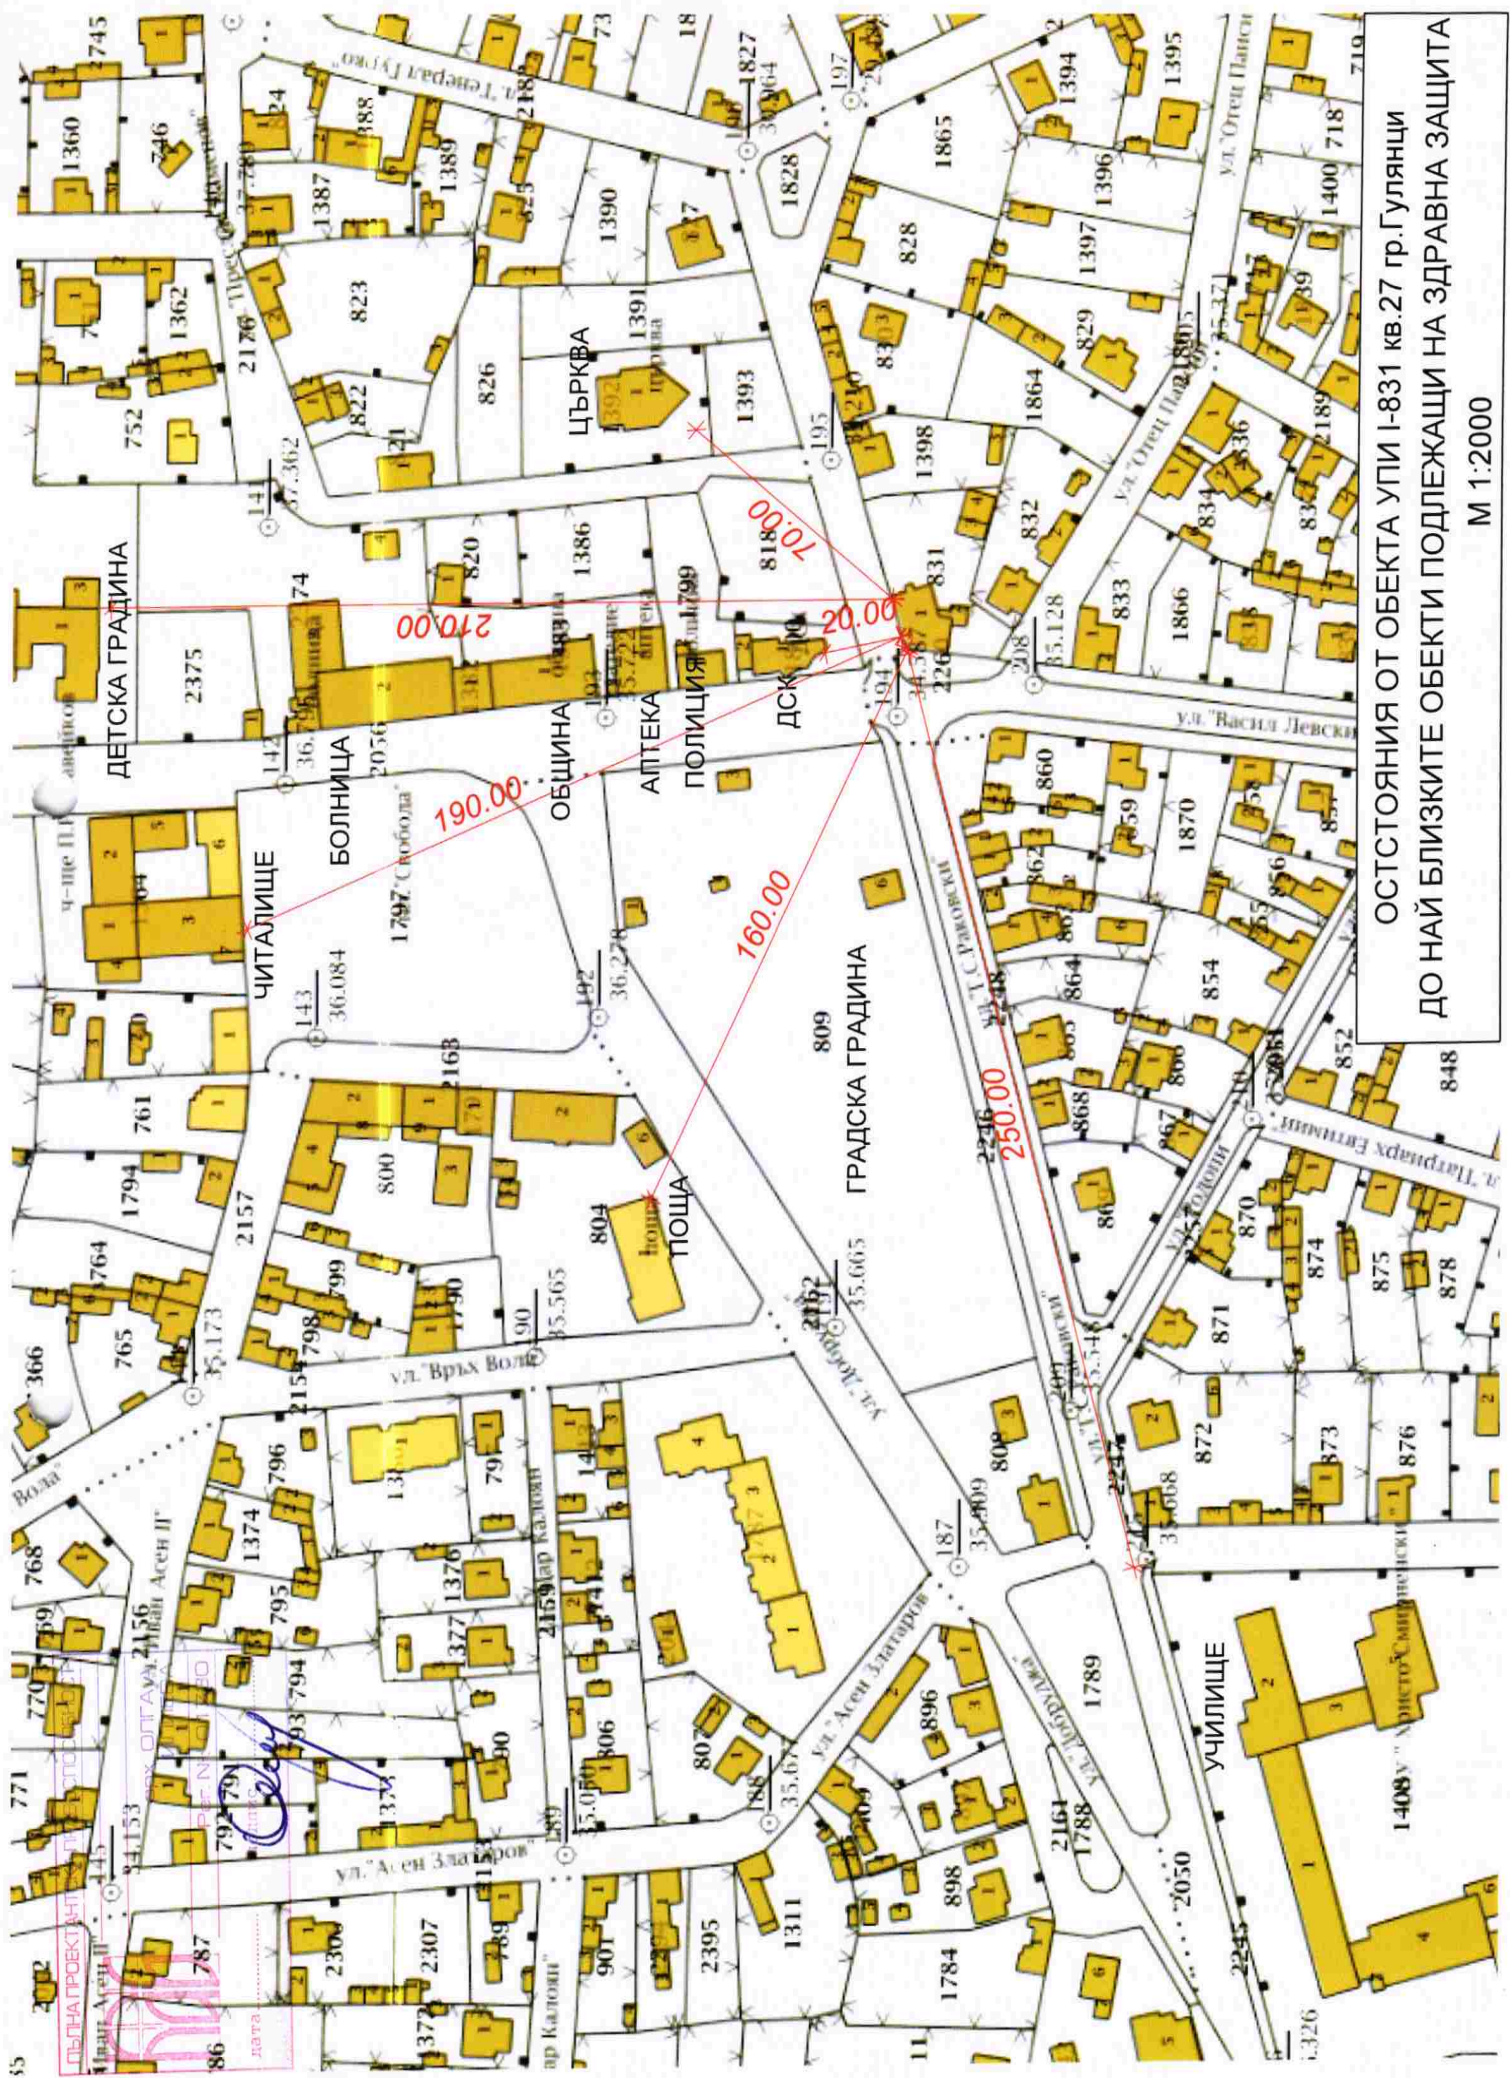


ОСТОЯНИЯ ОТ ОБЕКТА УПИ І-831 кв.27 гр.Гулянци
ДО НАЙ БЛИЗКИТЕ ОБЕКТИ ПОДЛЕЖАЩИ НА ЗДРАВНА ЗАЩИТА

М 1:2000

СКИЦА ПРЕДЛОЖЕНИЕ ЗА ИЗМЕНЕНИЕ НА ПУП-ПРЗ
 ЗА УПИ I-831 в кв.27 по плана на гр.Гулянци, общ.Гулянци
 Кадастрален и регулационен план е одобрен със заповед:№ 1626/17.6.1982

М 1:1000

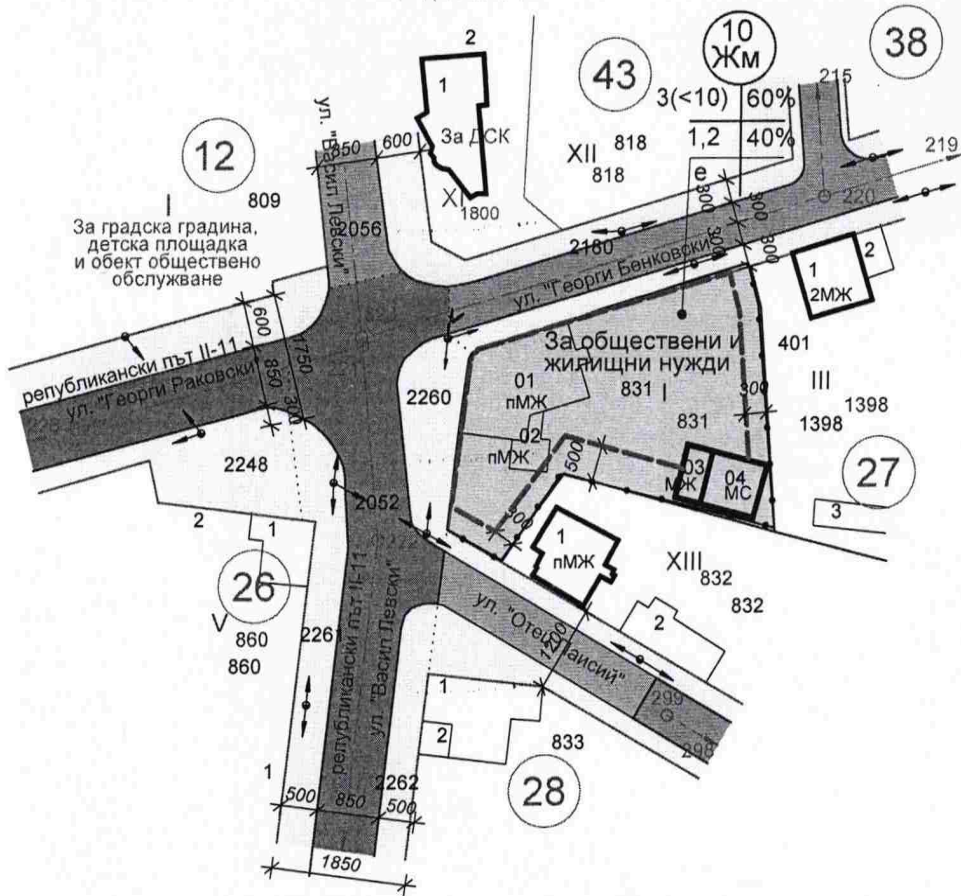

СЪГЛАСЕН СЪМ СОБСТВЕНИК:

Валентин Симеонов Заковски

ИЗГОТВИЛ

ПЪЛНА ПРОЕКТАНТСКА ПРАВОСПОСОБНОСТ	
	арх. ОЛГА Д. ИЛИЕВА
	01730
	дата.....

U