


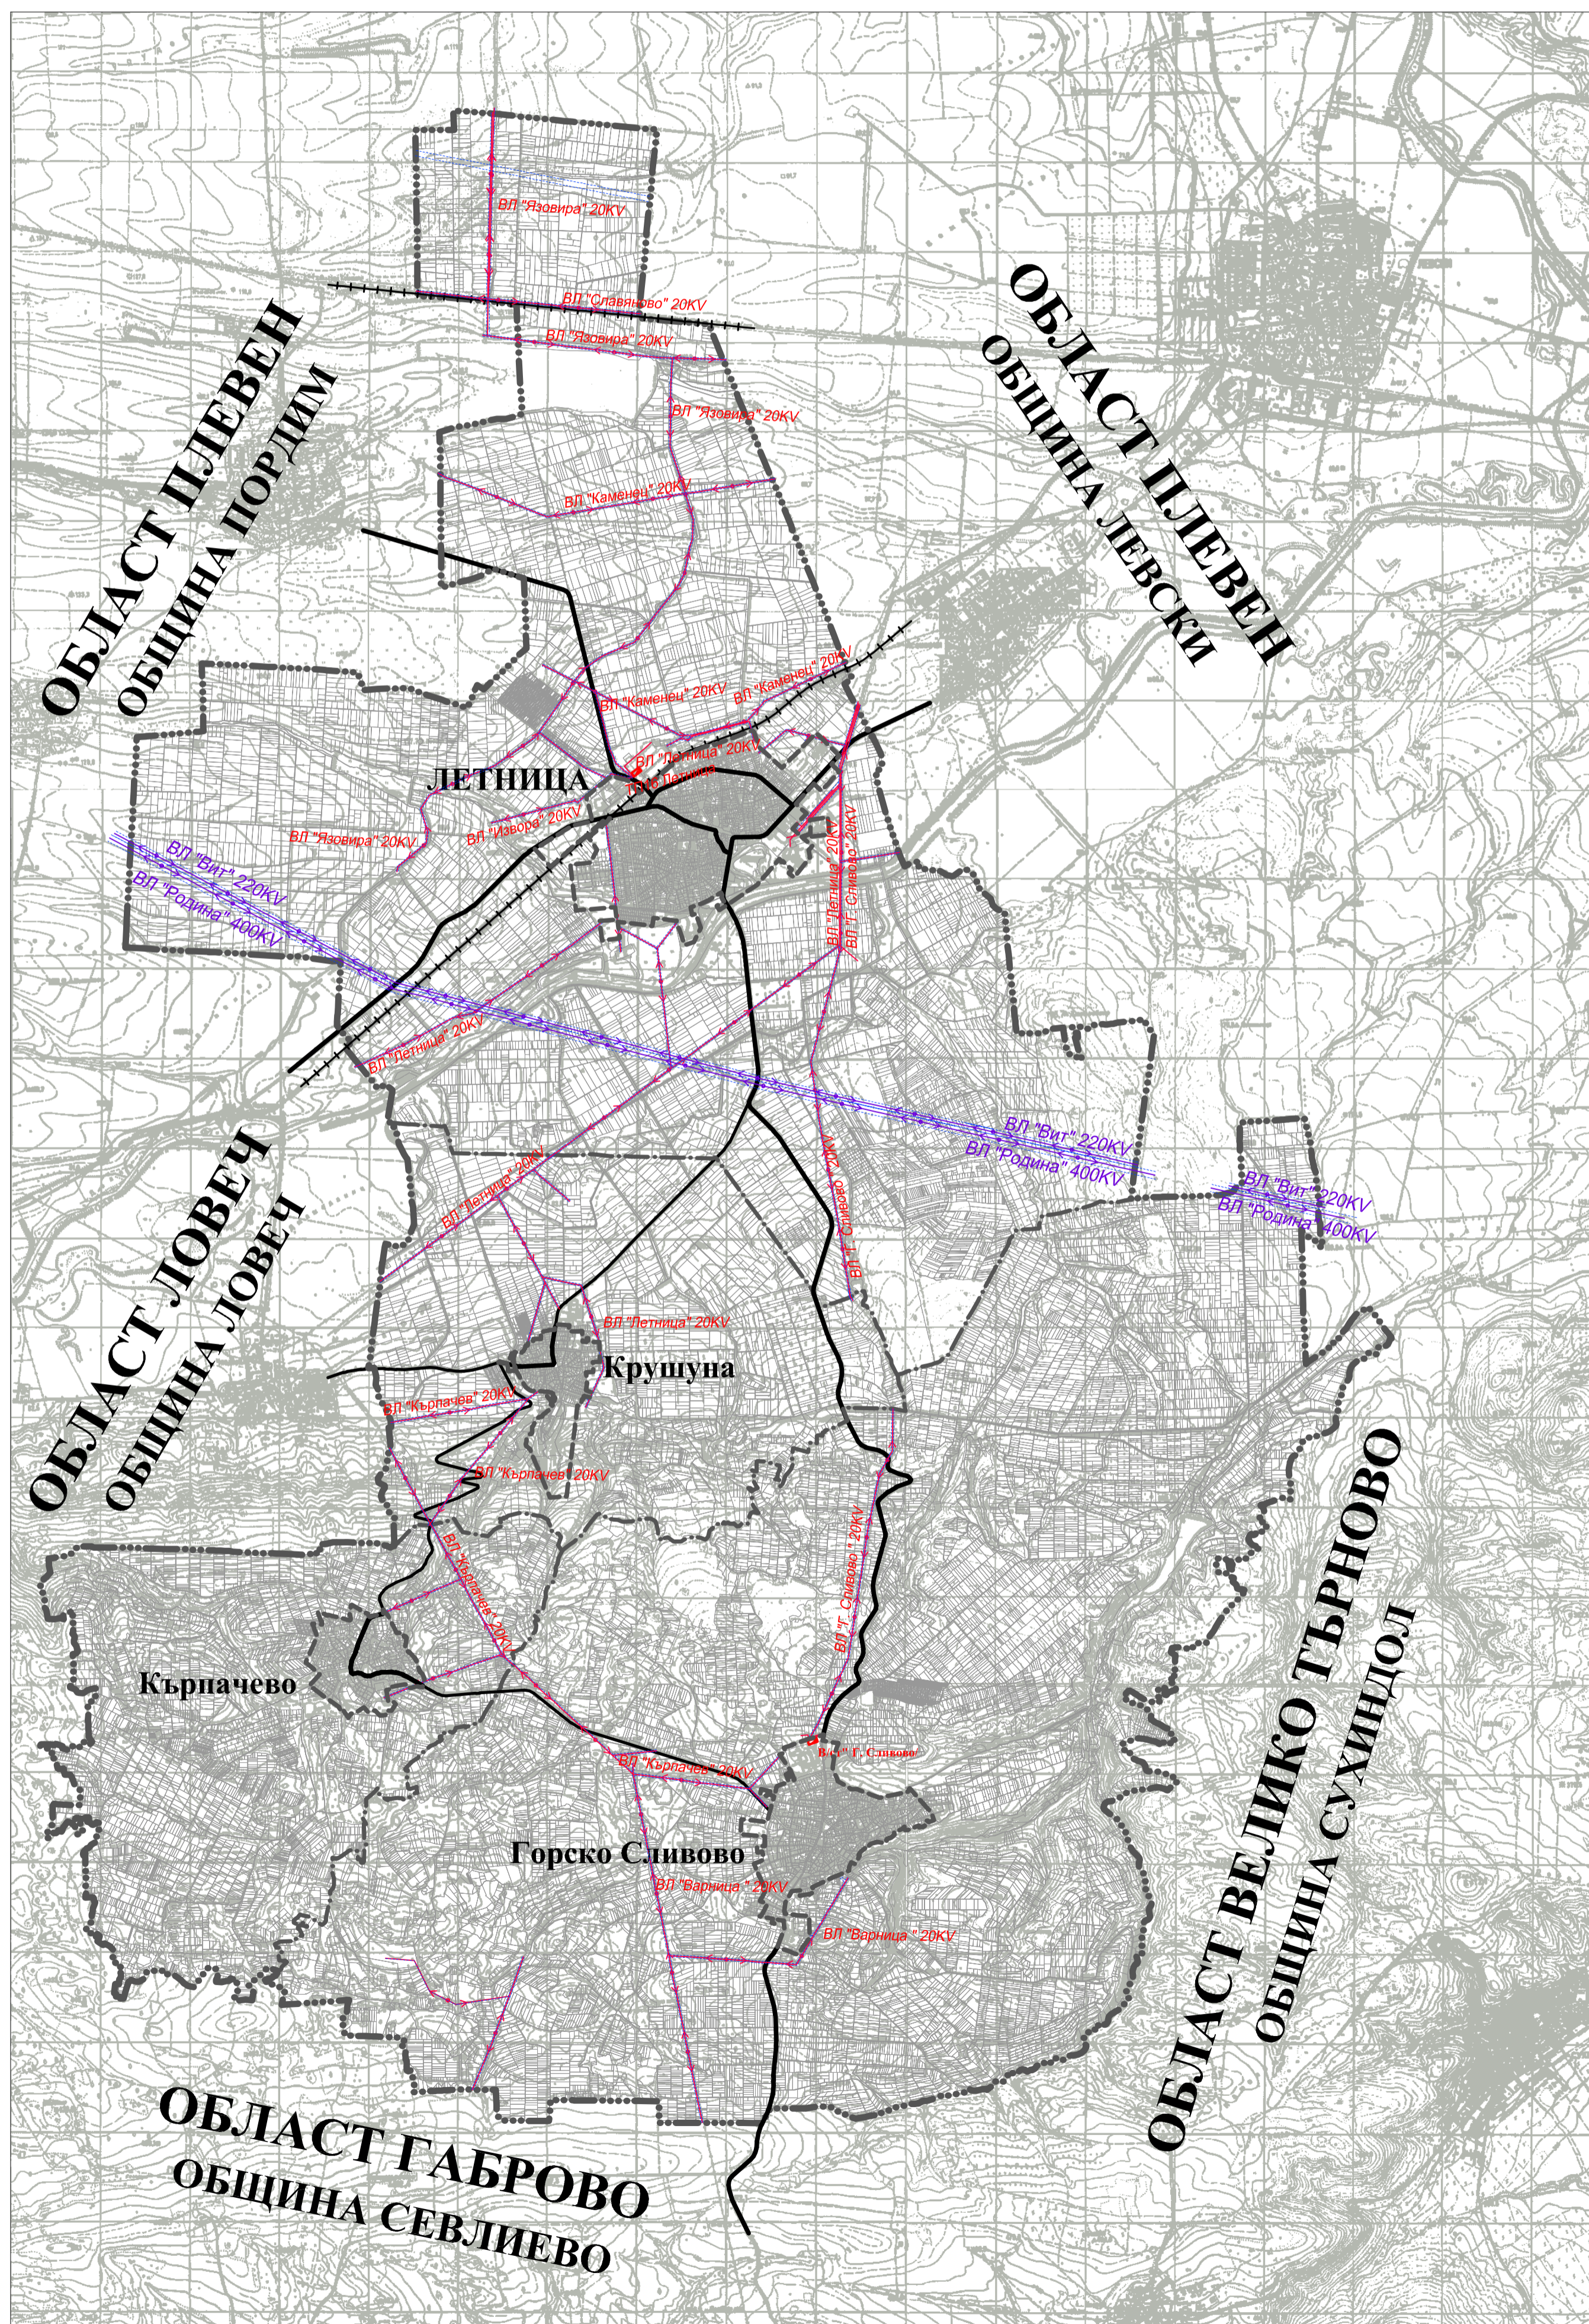

ОБЩ УСТРОЙСТВЕН ПЛАН НА ОБЩИНА ЛЕТНИЦА ПРЕДВАРИТЕЛЕН ПРОЕКТ

СХЕМА ЕЛЕКТРОСНАБДЯВАНЕ М 1:50 000



0.1.	ГРАНИЦИ	
0.1.1	ГРАНИЦА НА ОБЛАСТ	=====
0.1.2	ГРАНИЦА НА ОБЩИНА	-----
0.1.3	ГРАНИЦА НА ЗЕМЛИЩЕ	-----
0.1.4	СТРОИТЕЛНА ГРАНИЦА НА НАСЕЛЕНО МЯСТО	-----
0.2.	КОМУНИКАЦИОННО-ТРАНСПОРТНИ ЕЛЕМЕНТИ	
0.2.1	РЕПУБЛИКАНСКИ ПЪТИЩА III клас	
0.2.1.1	- съществуващи	III - 197
0.2.2	ОБЩНСКИ ПЪТИЩА	
0.2.2.1	- съществуващи	
0.2.3	СЪБИРАТЕЛНИ УЛИЦИ	
0.2.4.1	- съществуващи	
0.3.	ИНЖЕНЕРНО-ТЕХНИЧЕСКИ ЕЛЕМЕНТИ	
0.3.1	ЕЛЕКТРОПРОВОДИ СЪС СЕРВИТУТ	
0.3.1.1	- 20KV - съществуващи	==>>>
0.3.1.2	- 220KV-400KV - съществуващи	==>>>

КОНСОРЦИУМ УРБАН ГРУП 1303, гр. София, ул. Отец Паисий №47, ет. 3 Тел./Факс: 02 / 988 2669, 989 3851, 981 5660 GSM: 0888 344389, 0888 819237, 0888 838773 E-mail: cug@mail.bg, cug@dir.bg		CONSORTIUM URBAN GROUP Bulgaria, 1303, Sofia, Otec Paisii str. №47, fl. 3 Tel./Fax: +359 2 / 988 2669, 989 3851, 981 5660 GSM: + 359 888 / 344389, 819237, 838773 E-mail: cug@mail.bg, cug@dir.bg	
ОБЕКТ:	ОБЩ УСТРОЙСТВЕН ПЛАН НА ОБЩИНА ЛЕТНИЦА		
ВЪЗЛОЖИТЕЛ:	ОБЩИНА ЛЕТНИЦА		
ФАЗА:	ПРЕДВАРИТЕЛЕН ПРОЕКТ		
ЧЕРТЕЖ:	СХЕМА ЕЛЕКТРОСНАБДЯВАНЕ		
ПРОЕКТАНТИ:	арх. ДИАНА ПЕТКОВА		ФАЗА: ПП
	инж. СВЕТОЗАР БЛАГОЕВ		
	доц. д-р ик. ИЛИЯ КОПРАЛЕВ		
	инж. СНЕЖАНКА ГЕРГОВА		
	инж. ГРЕТА ГОРАНОВА		
МАЩАБ:	инж. ДИМИТЪР ДИШЕВ	M 1: 50 000	
	инж. СВЕТОЗАР ДИМИТРОВ		
	доц. д-р арх. ЙОРДАН ТЪРСАНКОВ		
КОНСУЛТАНТИ:	арх. КРАСИМИР ПОПОВ		ДАТА: 08.2015 г.
ПРЕДСТАВЛЯВАЩ:	инж. ОГНЯН БЪКЛОВ		
ВНИМАНИЕ! Този чертеж е обект на авторско право по ЗАКОНА ЗА АВТОРСКОТО ПРАВО И СРОДНИТЕ МУ ПРАВА. Всяко възпроизвеждане, включително и частично, е възможно само с писмено съгласие на автора /ПРОЕКТАНТ/. Съгласно Договор №6/25.05.2015 г. между Община Летница и ДЗЗД Консорциум Урбан Груп			