




ОБЩ УСТРОЙСТВЕН ПЛАН НА ОБЩИНА ЛЕТНИЦА

ПРЕДВАРИТЕЛЕН ПРОЕКТ

СХЕМА ГАЗОСНАБДЯВАНЕ

М 1:50 000

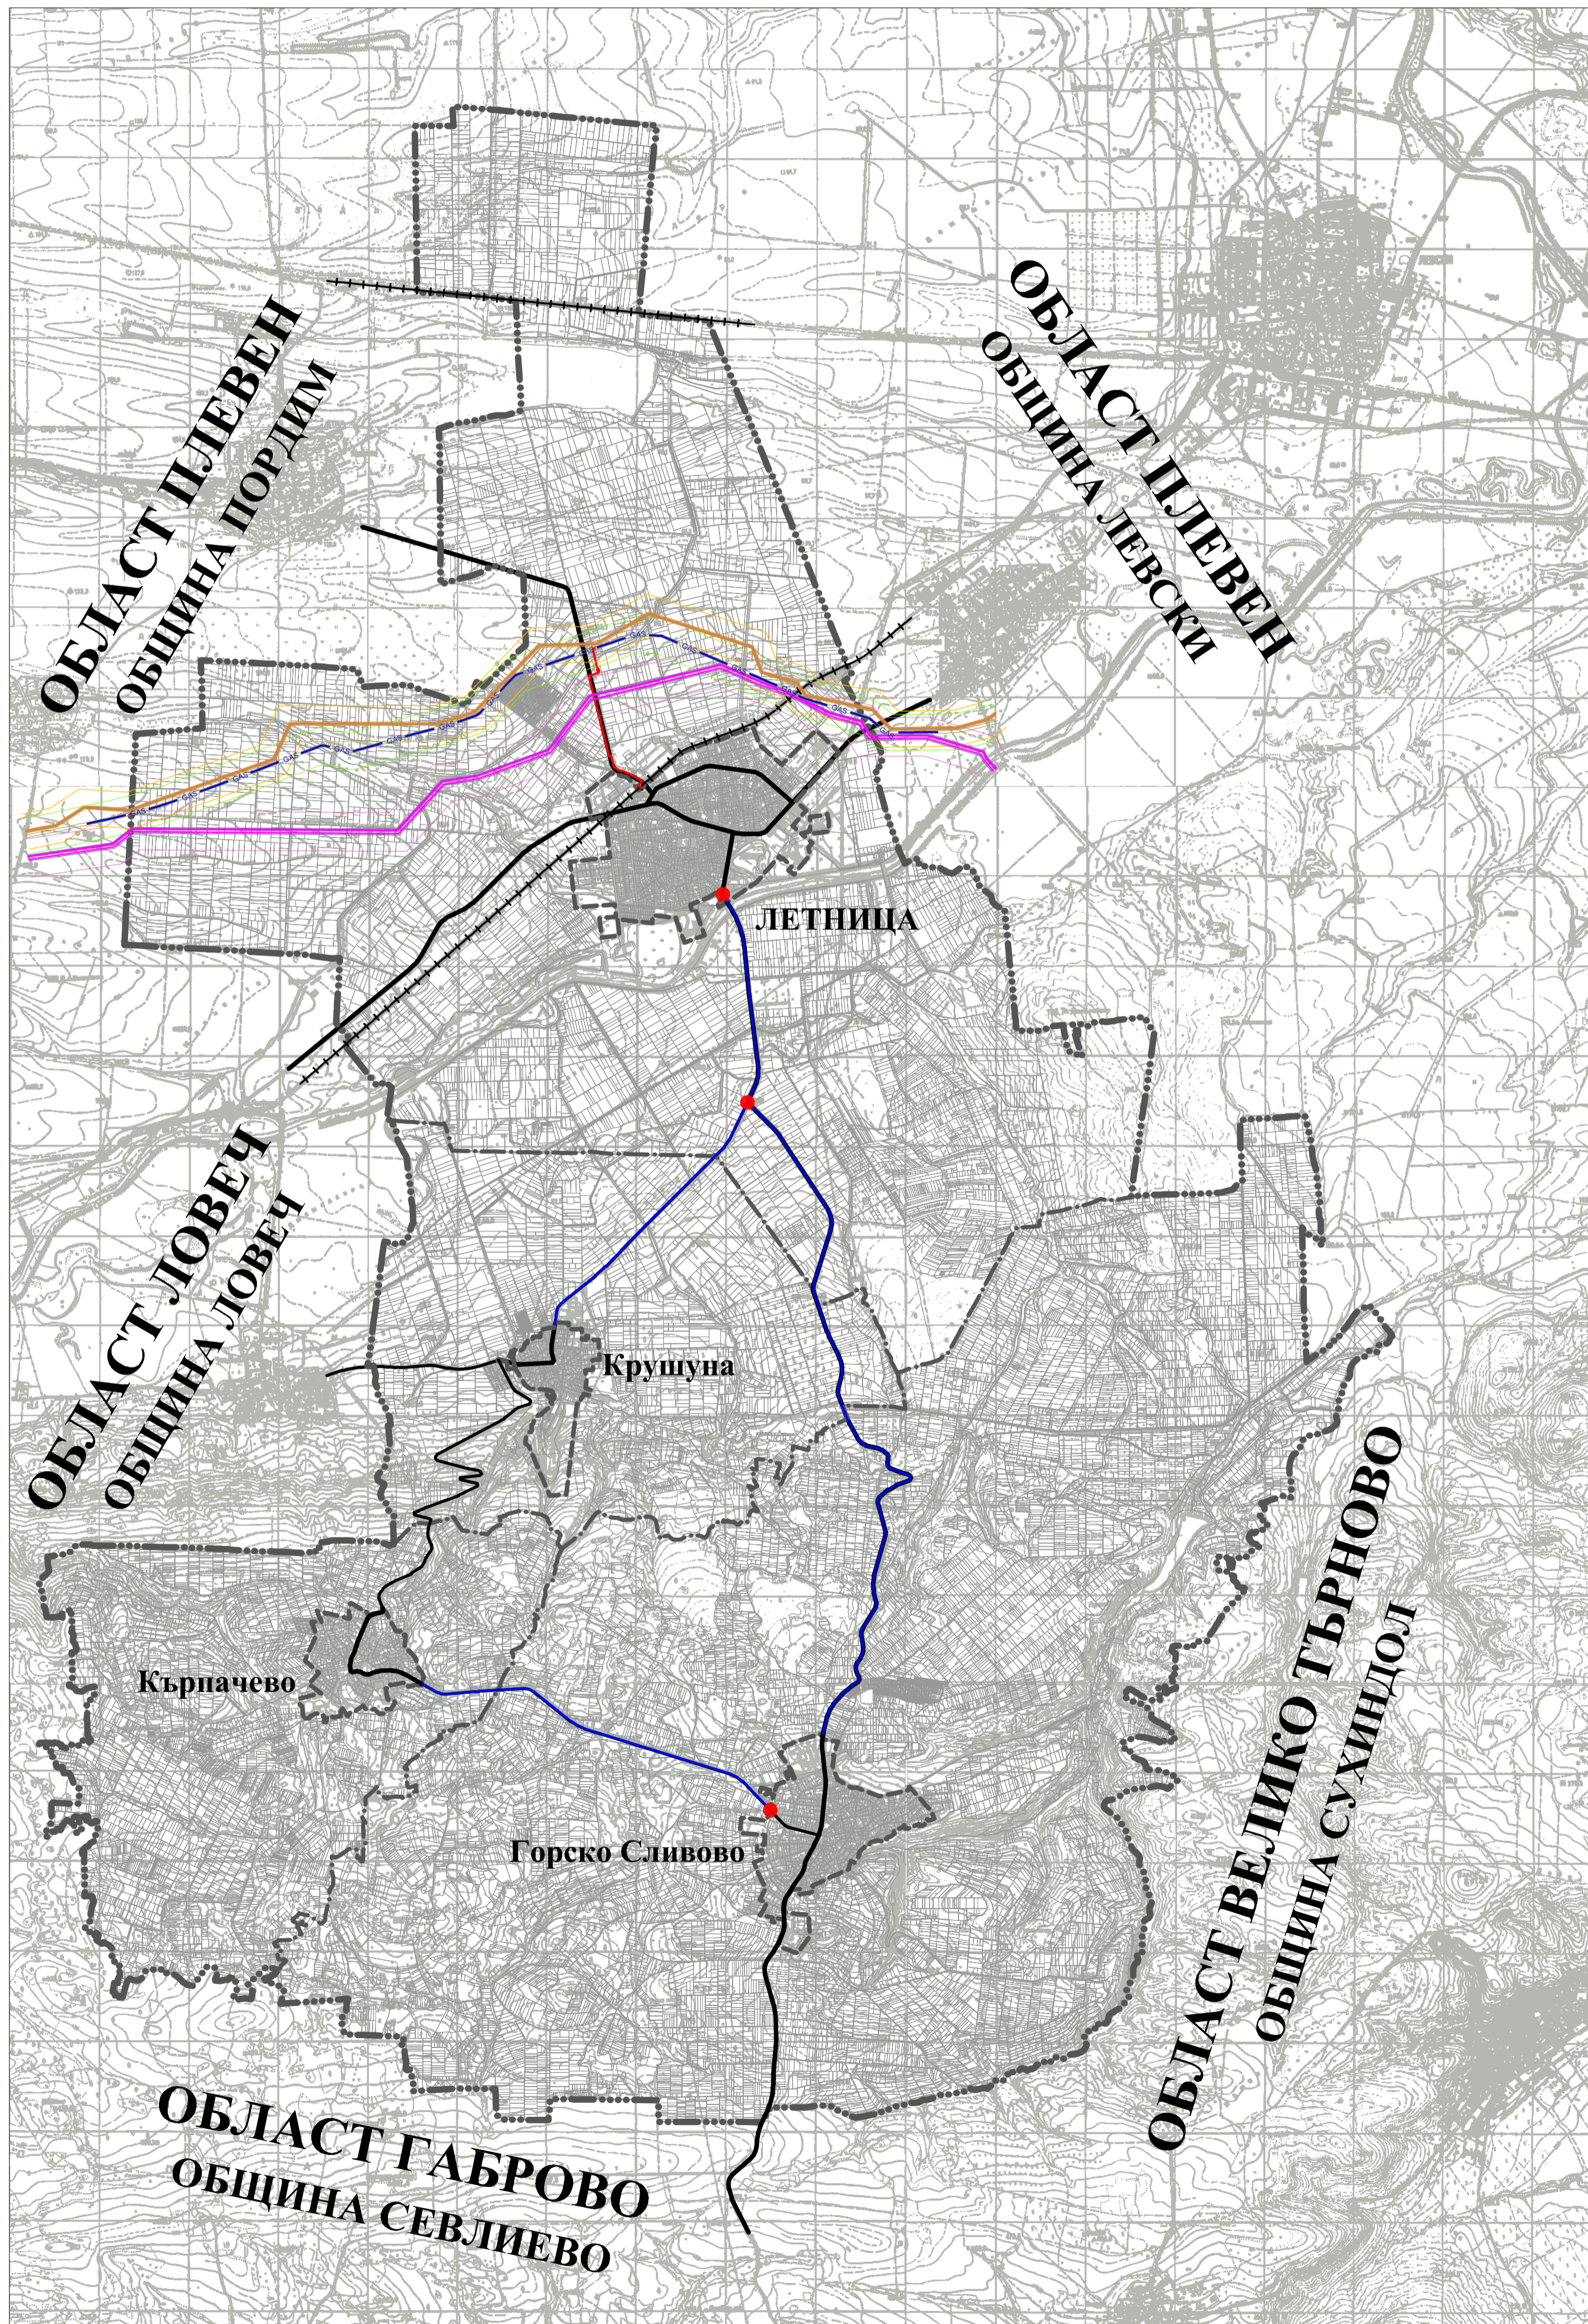

0.1.	ГРАНИЦИ	
0.1.1	ГРАНИЦА НА ОБЛАСТ	=====
0.1.2	ГРАНИЦА НА ОБЩИНА	-----
0.1.3	ГРАНИЦА НА ЗЕМЛИЩЕ	-----
0.1.4	СТРОИТЕЛНА ГРАНИЦА НА НАСЕЛЕНО МЯСТО	-----
0.2.	КОМУНИКАЦИОННО-ТРАНСПОРТНИ ЕЛЕМЕНТИ	
0.2.1	РЕПУБЛИКАНСКИ ПЪТИЩА III клас	III - 197
0.2.1.1	- съществуващи	
0.2.2	ОБЩИНСКИ ПЪТИЩА	
0.2.2.1	- съществуващи	
0.2.3	СЪБИРАТЕЛНИ УЛИЦИ	
0.2.4.1	- съществуващи	
0.3.	ИНЖЕНЕРНО-ТЕХНИЧЕСКИ ЕЛЕМЕНТИ	
0.3.1	ГАЗОПРОВОДИ	
0.3.1.1	- преносен газопровод на "Булгартрансгаз" ЕАД - съществуващ	— gas —
0.3.1.2	- сервитут на преносен газопровод	
0.3.1.3	- охранна зона на преносен газопровод	
0.3.1.4	- преносен газопровод Южен поток - проектиен	
0.3.1.5	- сервитут на преносен газопровод Южен поток	
0.3.1.6	- охранна зона на преносен газопровод Южен поток	
0.3.1.7	- преносен газопровод НАБУКО / NAVUSSO - DN 1400, 10 MPa - проектиен	
0.3.1.8	- сервитут на преносен газопровод НАБУКО	
0.3.1.9	- охранна зона на преносен газопровод НАБУКО	
0.3.1.10	- съществуващ газопровод от ГРМ на община Летница	
0.3.1.11	- проектиен газопровод от ГРМ на община Летница	
0.3.1.12	- кранов възел	●

КОНСОРЦИУМ УРБАН ГРУП 1303, гр. София, ул. Отец Паисий №47, ет. 3 Тел./Факс: 02 / 988 2669, 989 3851, 981 5660 GSM: 0888 344389, 0888 819237, 0888 838773 E-mail: cug@mail.bg, cug@dir.bg		CONSORTIUM URBAN GROUP Bulgaria, 1303, Sofia, Otec Paisii str. №47, fl. 3 Tel./Fax: +359 2 / 988 2669, 989 3851, 981 5660 GSM: + 359 888 / 344389, 819237, 838773 E-mail: cug@mail.bg, cug@dir.bg	
ОБЕКТ:	ОБЩ УСТРОЙСТВЕН ПЛАН НА ОБЩИНА ЛЕТНИЦА		
ВЪЗЛОЖИТЕЛ:	ОБЩИНА ЛЕТНИЦА		
ФАЗА:	ПРЕДВАРИТЕЛЕН ПРОЕКТ		
ЧЕРТЕЖ:	СХЕМА ГАЗОСНАБДЯВАНЕ		
ПРОЕКТАНТИ:	арх. ДИАНА ПЕТКОВА		ФАЗА: ПП
	инж. ОГНЯН БЪКЛОВ		
	инж. СВЕТЛОЗАР БЛАГОЕВ		
	доц. д-р инж. ИЛИЯ КОПРАЛЕВ		
	инж. СНЕЖАНКА ГЕРГОВА		
МАЩАБ:	инж. ГРЕТА ГОРАНОВА	М 1: 50 000	
	инж. ДИМИТЪР ДИШЕВ		
	инж. СВЕТЛОЗАР ДИМИТРОВ		
КОНСУЛТАНТИ:	доц. д-р арх. ЙОРДАН ТЪРСАНКОВ	ДАТА: 08.2015 г.	
	арх. КРАСИМИР ПОПОВ		
ПРЕДСТАВЛЯВАЩ:	инж. ОГНЯН БЪКЛОВ		
ВНИМАНИЕ! Този чертеж е обект на авторско право по ЗАКОНА ЗА АВТОРСКОТО ПРАВО И СРОДНИТЕ МУ ПРАВА. Всяко възпроизвеждане, включително и частично, е възможно само с писмено съгласие на автора /ПРОЕКТАНТ/. Съгласно Договор №6/25.05.2015 г. между Община Летница и ДЗЗД Консорциум Урбан Груп			