




ОБЩ УСТРОЙСТВЕН ПЛАН НА ОБЩИНА ЛЕТНИЦА

ПРЕДВАРИТЕЛЕН ПРОЕКТ

СХЕМА НА ТРАНСПОРТНАТА МРЕЖА

М 1:50 000

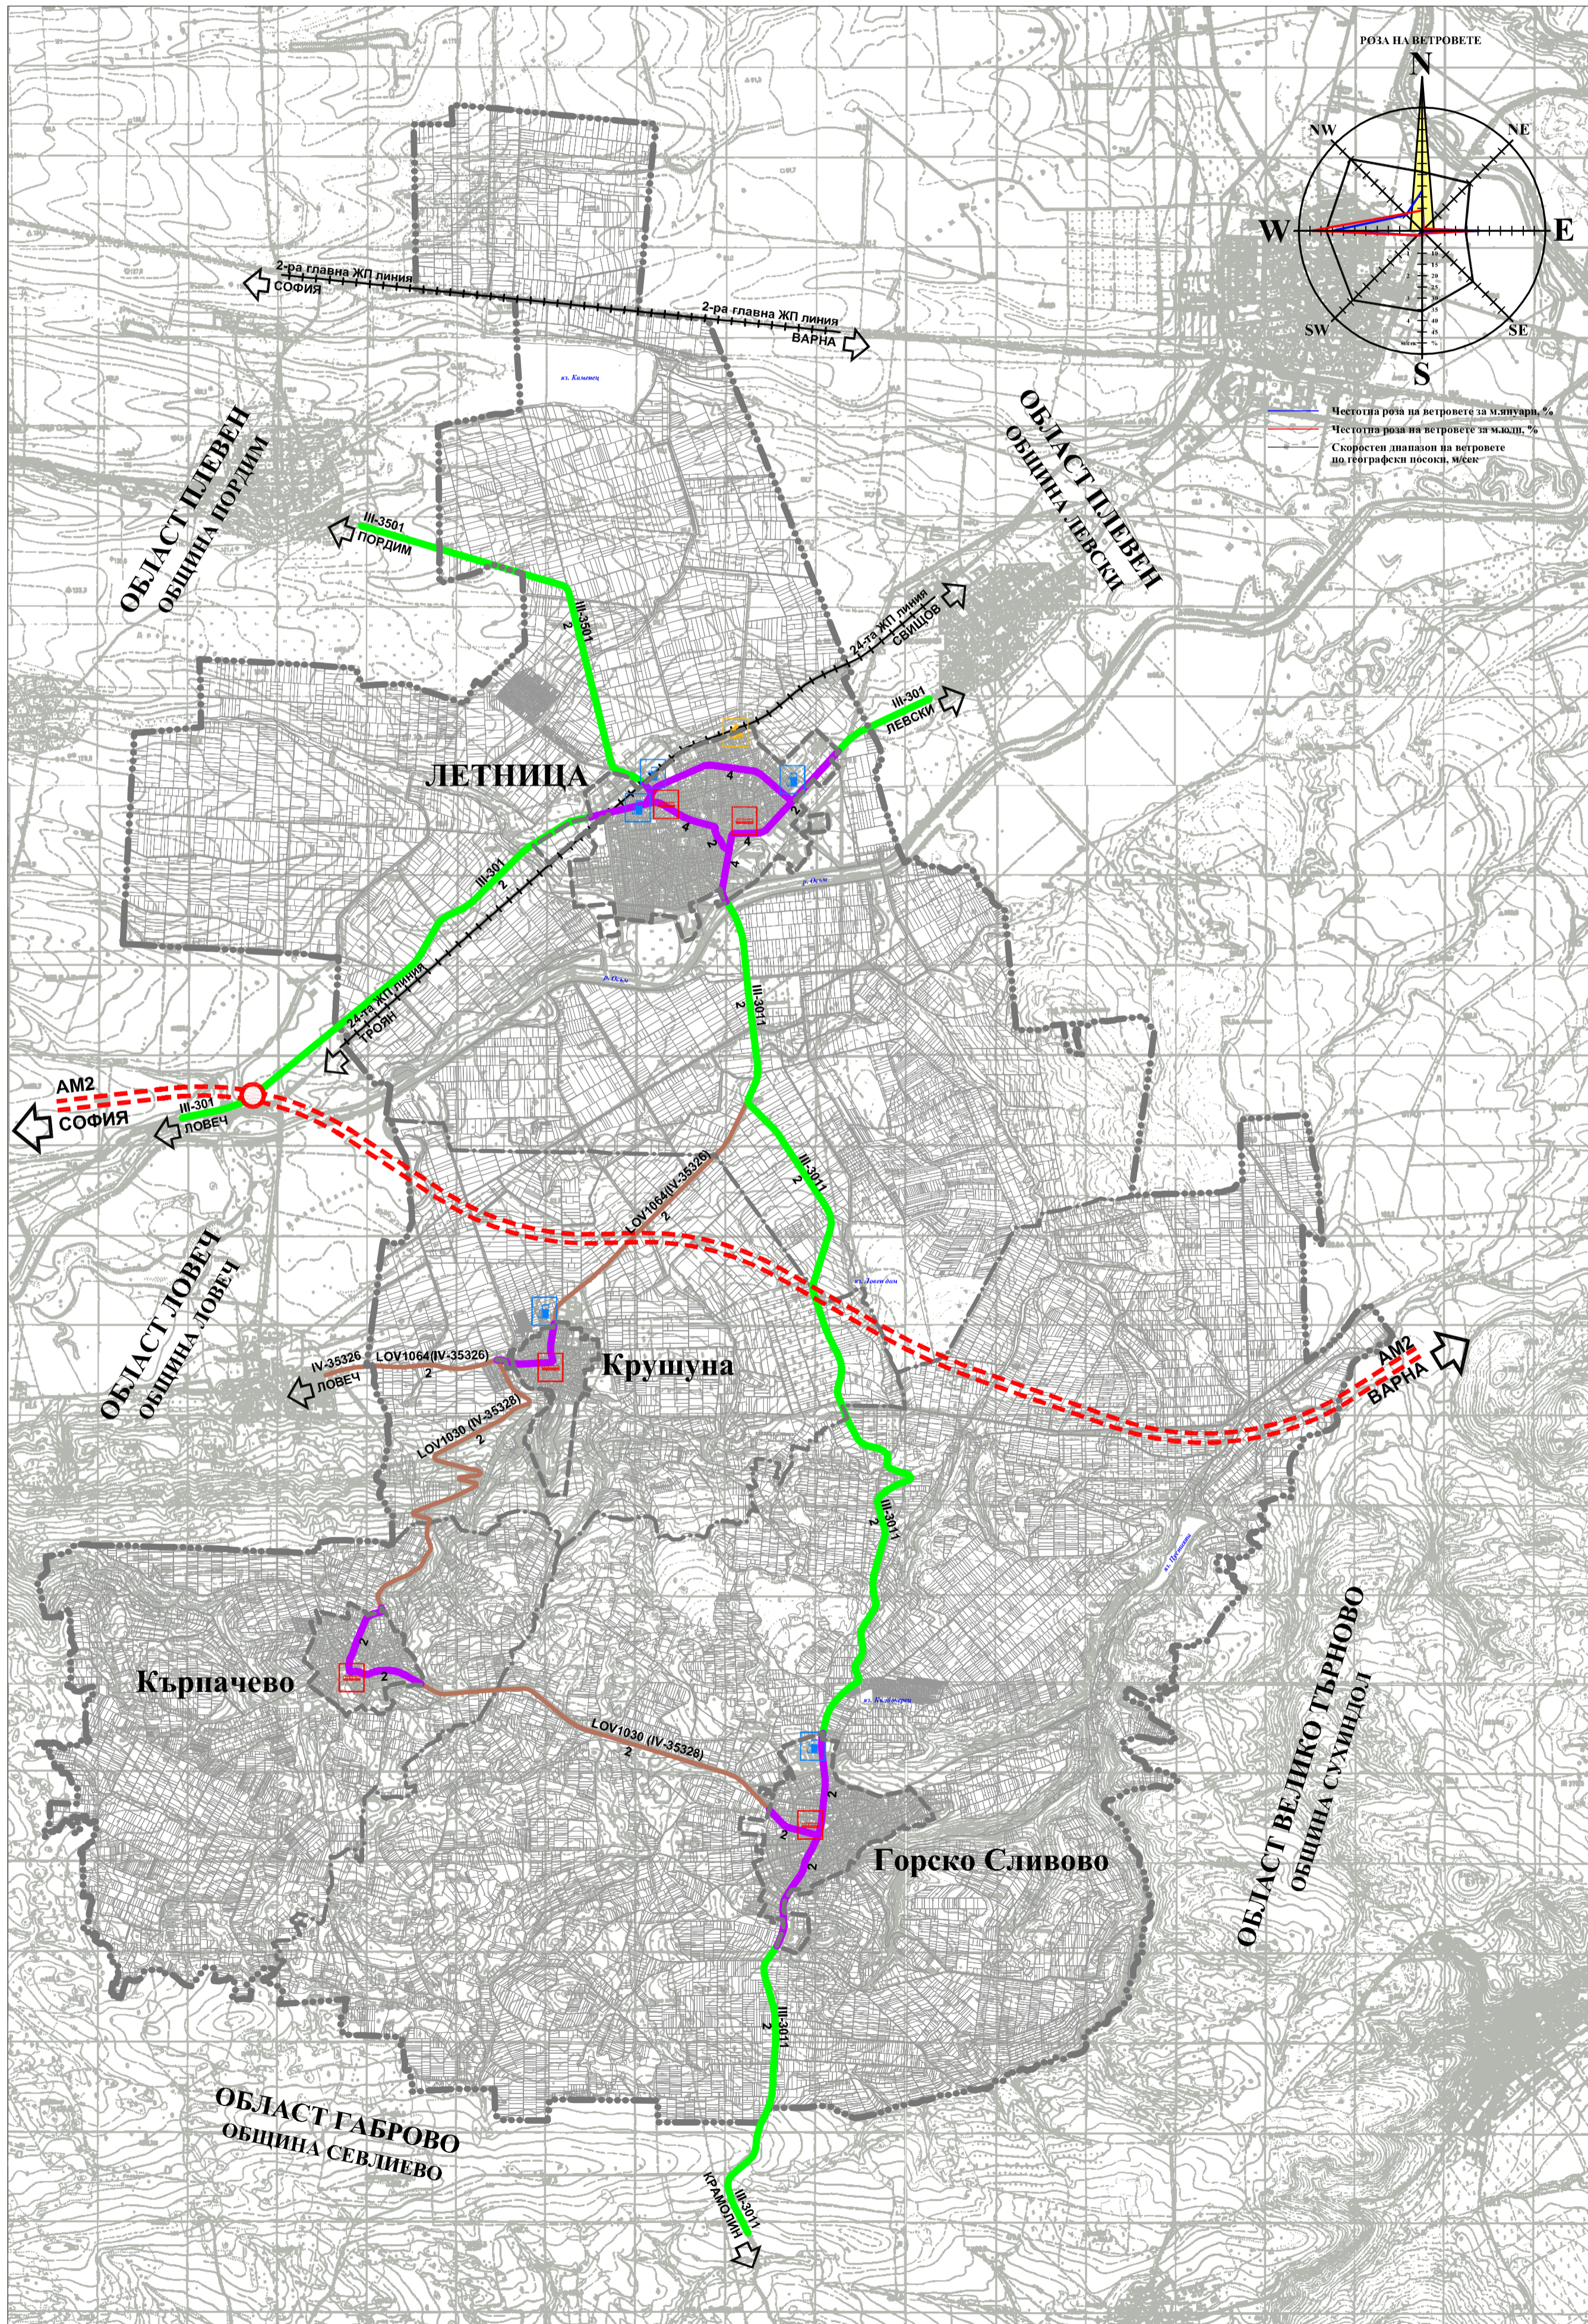

0.1.	ГРАНИЦИ	
0.1.1.	ГРАНИЦА НА ОБЛАСТ	-----
0.1.2.	ГРАНИЦА НА ОБЩИНА	-----
0.1.3.	ГРАНИЦА НА ЗЕМЛИЩЕ	-----
0.1.4.	СТРОИТЕЛНА ГРАНИЦА НА НАСЕЛЕНО МЯСТО	-----
0.1.5.	СТРОИТЕЛНА ГРАНИЦА НА СЕЛИЩНО ОБРАЗОВАНИЕ	-----
0.2.	КОМУНИКАЦИОННО-ТРАНСПОРТНИ ЕЛЕМЕНТИ	
0.2.1.	АВТОМАГИСТРАЛА "ХЕМУС" - проектно трасе	-----
0.2.2.	РЕПУБЛИКАНСКИ ПЪТИЩА III клас - съществуващи	-----
0.2.3.	ОБЩИНСКИ ПЪТИЩА - съществуващи	-----
0.2.4.	ПЪРВОСТЕПЕННА УЛИЧНА МРЕЖА - ГЛАВНИ УЛИЦИ - съществуващи	-----
0.2.5.	ПЪТИЩА И УЛИЦИ - съществуващи	номер на пътя брой пътни ленти
0.2.6.	ТРАНСПОРТЕН ВЪЗЕЛ В ИЗВЪНСЕЛИЩНА ТЕРИТОРИЯ - проектиран	III-301 2
0.2.7.	БЕНЗИНОСТАНЦИИ - съществуващи	
0.2.8.	СПИРКИ НА МАСОВИЯ ГРАДСКИ ТРАНСПОРТ - съществуващи	
0.2.9.	ЖП ГАРА - съществуваща	
0.2.10.	ЖЕЛЕЗОПЪТНИ ЛИНИИ - съществуващи	-----

КОНСОРЦИУМ УРБАН ГРУП CONSORTIUM URBAN GROUP 1303, гр. София, ул. Отец Паисий №47, ет. 3 Тел./Факс: 02 / 988 2669, 989 3851, 981 5660 GSM: 0888 344389, 0888 819237, 0888 838773 E-mail: cug@mail.bg, cug@dir.bg		Bulgaria, 1303, Sofia, Otec Paisii str. №47, fl. 3 Tel./Fax: +359 2 / 988 2669, 989 3851, 981 5660 GSM: + 359 888 / 344389, 819237, 838773 E-mail: cug@mail.bg, cug@dir.bg	
ОБЕКТ:	ОБЩ УСТРОЙСТВЕН ПЛАН НА ОБЩИНА ЛЕТНИЦА		
ВЪЗЛОЖИТЕЛ:	ОБЩИНА ЛЕТНИЦА		
ФАЗА:	ПРЕДВАРИТЕЛЕН ПРОЕКТ		
ЧЕРТЕЖ:	СХЕМА НА ТРАНСПОРТНАТА МРЕЖА		
ПРОЕКТАНТИ:	арх. ДИАНА ПЕТКОВА		ФАЗА: ПП
	инж. ОГНЯН БЪКЛОВ		
	инж. СВЕТОЗАР БЛАГОЕВ		
	доц. д-р инж. ИЛИЯ КОПРАЛЕВ		
	инж. СНЕЖАНКА ГЕРГОВА		
ПРОЕКТАНТИ:	инж. ГРЕТА ГОРАНОВА	МАЩАБ: М 1: 50 000	
	инж. ДИМИТЪР ДИШЕВ		
	инж. СВЕТОЗАР ДИМИТРОВ		
КОНСУЛТАНТИ:	доц. д-р арх. ЙОРДАН ТЪРСАНКОВ	ДАТА: 08.2015 г.	
	арх. КРАСИМИР ПОПОВ		
ПРЕДСТАВЛЯВАЩ:	инж. ОГНЯН БЪКЛОВ		

ВНИМАНИЕ! Този чертеж е обект на авторско право по ЗАКОНА ЗА АВТОРСКОТО ПРАВО И СРОДНИТЕ МУ ПРАВА. Всяко възпроизвеждане, включително и частично, е възможно само с писмено съгласие на автора /ПРОЕКТАНТ/. Съгласно Договор №6/25.05.2015 г. между Община Летница и ДЗЗД Консорциум Урбан Груп