




ОБЩ УСТРОЙСТВЕН ПЛАН НА ОБЩИНА ЛЕТНИЦА

ПРЕДВАРИТЕЛЕН ПРОЕКТ

СХЕМА ВОДОСНАБДЯВАНЕ И КАНАЛИЗАЦИЯ

М 1:50 000

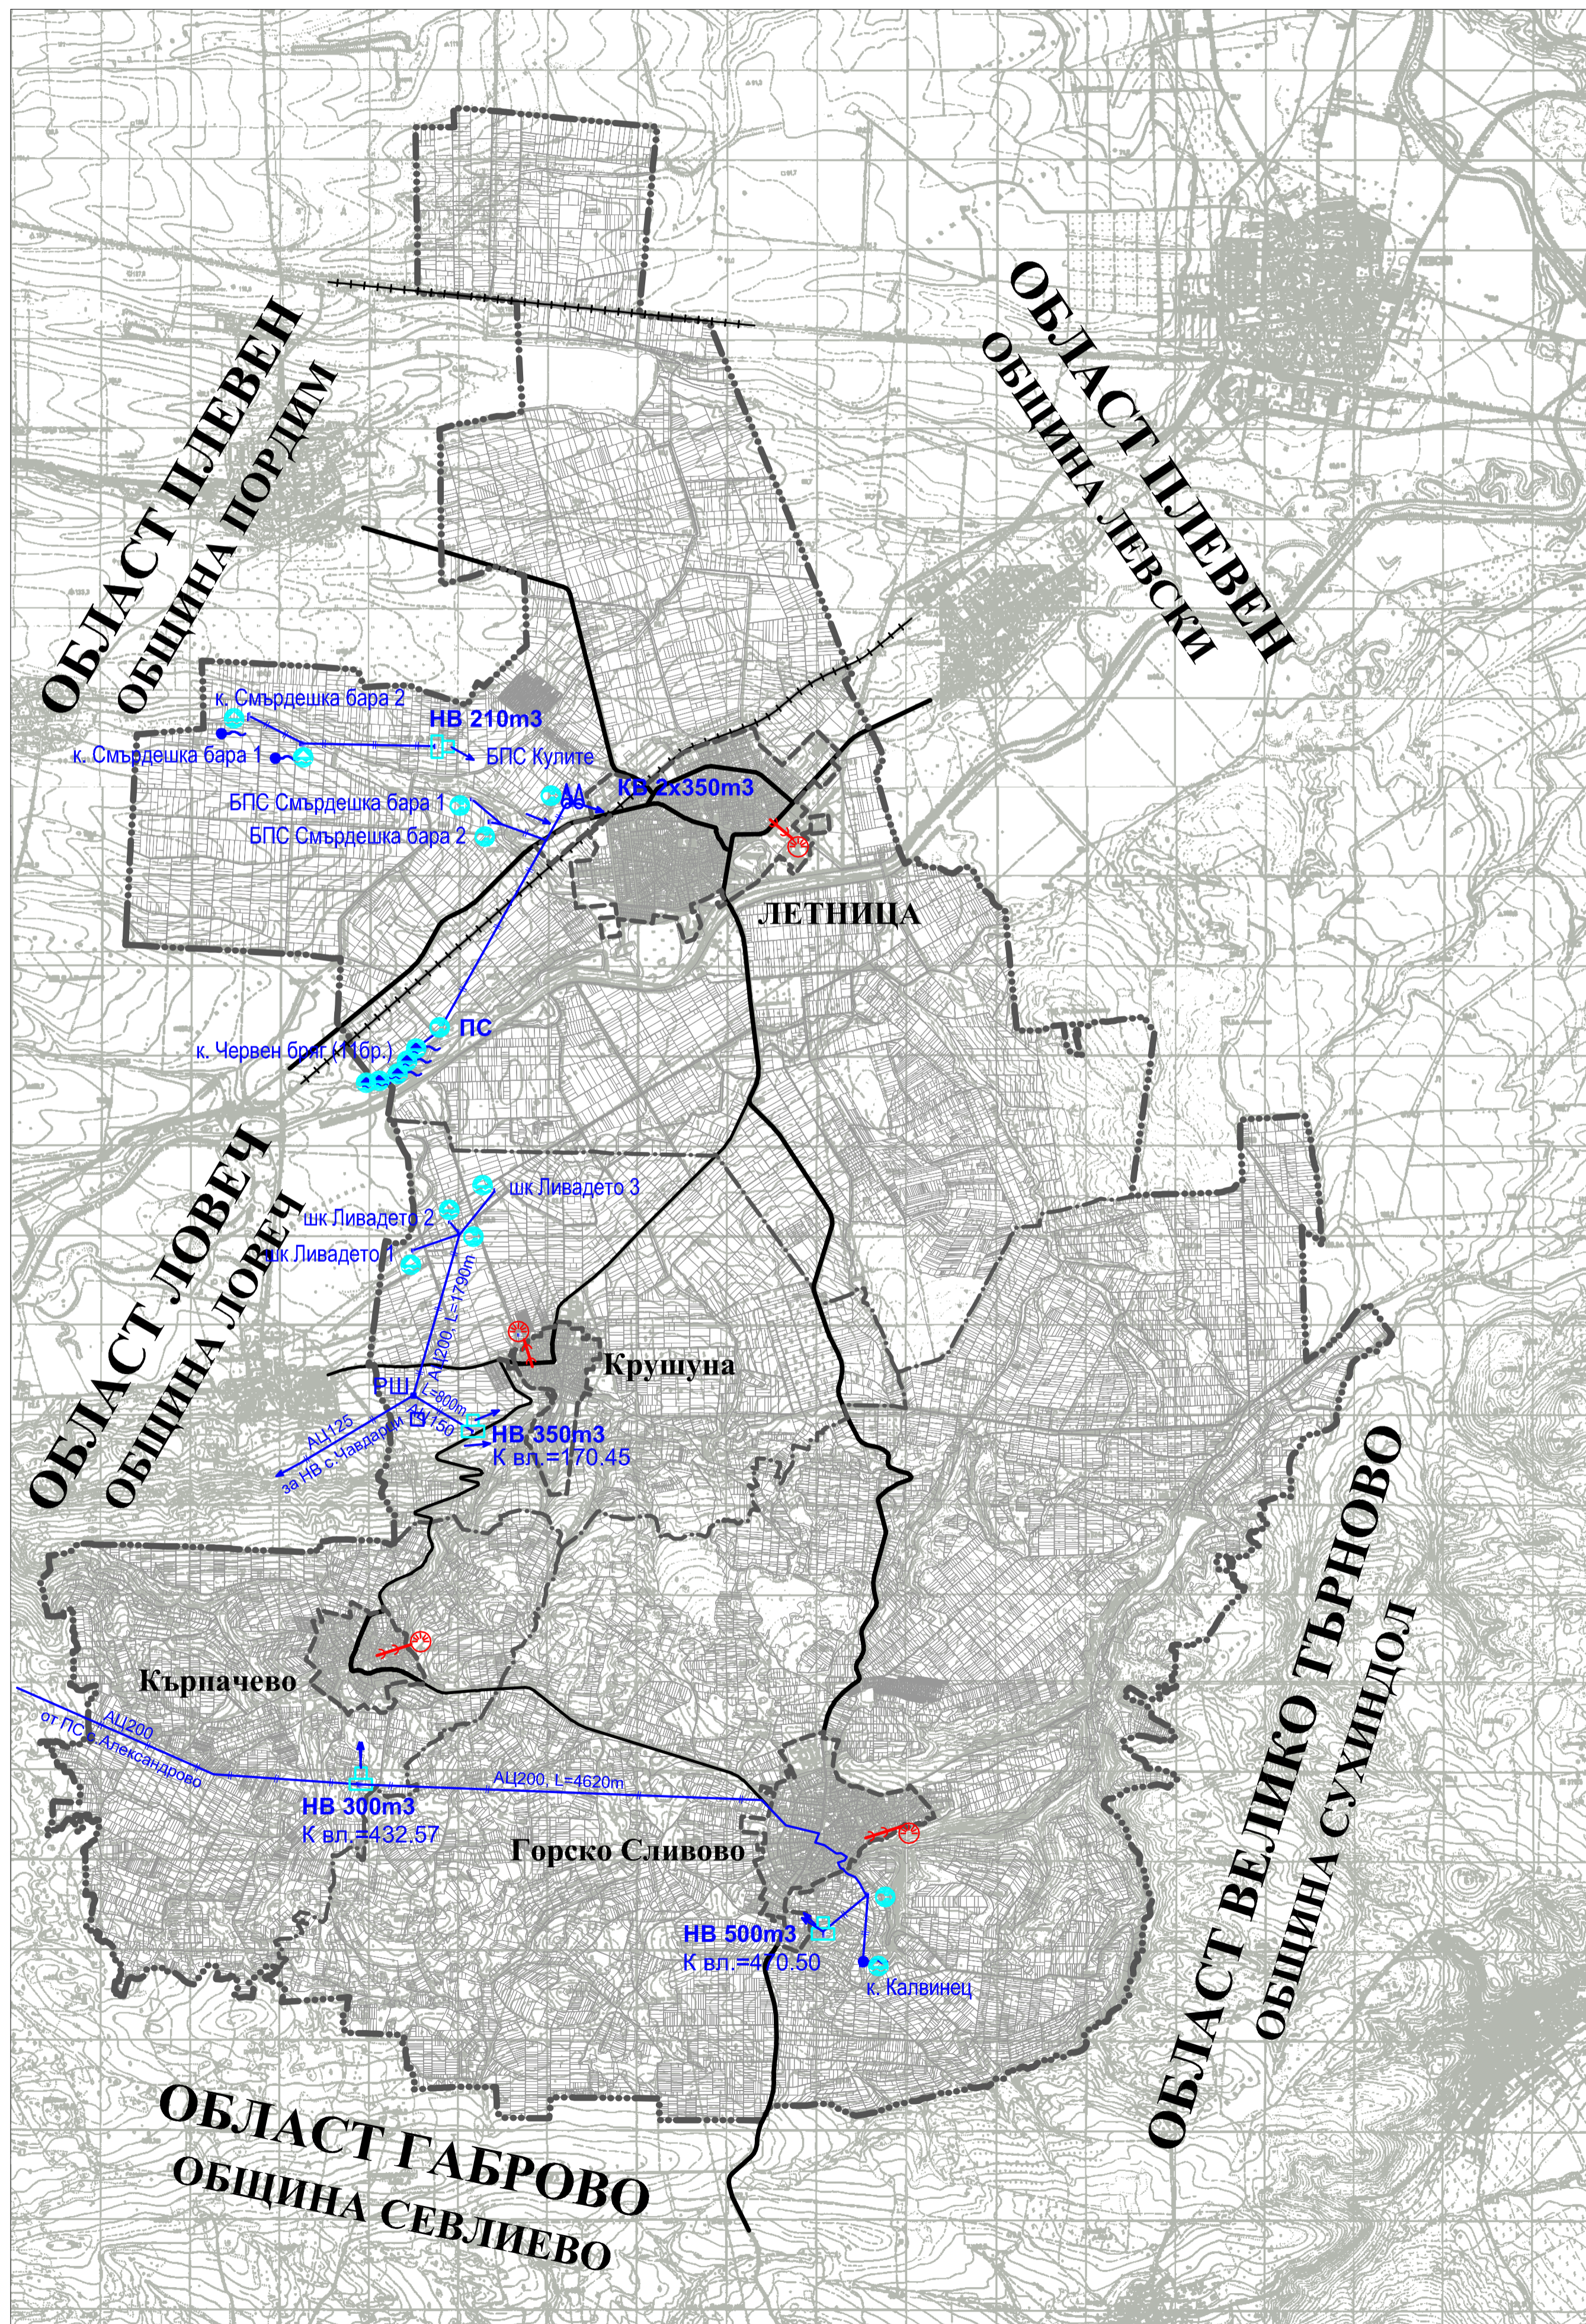

0.1.	ГРАНИЦИ	
0.1.1	ГРАНИЦА НА ОБЛАСТ	=====
0.1.2	ГРАНИЦА НА ОБЩИНА	-----
0.1.3	ГРАНИЦА НА ЗЕМЛИЩЕ	-----
0.1.4	СТРОИТЕЛНА ГРАНИЦА НА НАСЕЛЕНО МЯСТО	-----
0.2.	КОМУНИКАЦИОННО-ТРАНСПОРТНИ ЕЛЕМЕНТИ	
0.2.1	РЕПУБЛИКАНСКИ ПЪТИЩА III клас	
0.2.1.1	- съществуващи	III - 197
0.2.2	ОБЩИНСКИ ПЪТИЩА	
0.2.2.1	- съществуващи	
0.2.3	СЪБИРАТЕЛНИ УЛИЦИ	
0.2.4.1	- съществуващи	
0.3.	ИНЖЕНЕРНО-ТЕХНИЧЕСКИ ЕЛЕМЕНТИ	
0.3.1	Вик:	
0.3.1.1	- Водопроводи - съществуващи	
0.3.1.2	- Напорен резервоар - съществуващ	
0.3.1.3	- Водна кула - съществуваща	
0.3.1.4	- Водохващане - съществуващо	
0.3.1.5	- Помпена станция - съществуваща	
0.3.1.6	- Канализация - проектна	
0.3.1.7	- ПСОВ - проектна	

ЗАБЕЛЕЖКИ:

- Концепцията за развитие на Вик инфраструктурата предвижда:
- Да се извърши поетапна подмяна на съществуващите азбестоциментови и стоманени водопроводи с полиетиленови тръби с висока плътност на:
 - тласкател от ПС „Александрово“ до ПС „Деветаци“ с дължина 3509м;
 - тласкател от ПС „Деветаци“ до НВ „Кърпачево“ с дължина 7531м;
 - външен водопровод от НВ „Кърпачево“ до ПС „Калвинец“ с Горско Сливово с дължина 4620м;
 - главен водопровод (тласкател) от ПСт „Червен бряг“ до кула водоеми гр.Летница;
 - водоснабителната мрежа на гр.Летница с дължина 36273м;
 - водоснабителните мрежи на с.Крушуна, с.Горско Сливово и с.Кърпачево;
 - Да се извърши реконструкция на:
 - помпена станция „Червен бряг“ гр.Летница;
 - Да се изгради 8САОА система и нови точки за контрол на ВС „Летница“.
 - За канализацията на гр.Летница да се реализират на следните подобекти:
 - пречиствателна станция за отпадъчни води (ПСОВ);
 - площадка в УПИ №43476315
 - довеждащ колектор до ПСОВ Летница;
 - доизграждане на новата канализационна мрежа.
 - В дългосрочен план за селата с.Крушуна, с.Горско Сливово и с.Кърпачево да се извърши проектиране и изграждане на канализационни мрежи и ПСОВ.

КОНСОРЦИУМ УРБАН ГРУП 1303, гр. София, ул. Отец Паисий №47, ет. 3 Тел./Факс: 02 / 988 2669, 989 3851, 981 5660 GSM: 0888 344389, 0888 819237, 0888 838773 E-mail: cug@mail.bg, cug@dir.bg		CONSORTIUM URBAN GROUP Bulgaria, 1303, Sofia, Otec Paisii str. №47, fl. 3 Tel./Fax: +359 2 / 988 2669, 989 3851, 981 5660 GSM: + 359 888 / 344389, 819237, 838773 E-mail: cug@mail.bg, cug@dir.bg	
ОБЕКТ:	ОБЩ УСТРОЙСТВЕН ПЛАН НА ОБЩИНА ЛЕТНИЦА		
ВЪЗЛОЖИТЕЛ:	ОБЩИНА ЛЕТНИЦА		
ФАЗА:	ПРЕДВАРИТЕЛЕН ПРОЕКТ		
ЧЕРТЕЖ:	СХЕМА ВОДОСНАБДЯВАНЕ И КАНАЛИЗАЦИЯ		
ПРОЕКТАНТИ:	арх. ДИАНА ПЕТКОВА		ФАЗА: ПП
	инж. ОГНЯН БЪКЛОВ		
	инж. СВЕТОЗАР БЛАГОЕВ		
	доц. д-р инж. ИЛИЯ КОПРАЛЕВ		
	инж. СНЕЖАНКА ГЕРГОВА		
МАЩАБ:	инж. ГРЕТА ГОРАНОВА	М 1: 50 000	
	инж. ДИМИТЪР ДИШЕВ		
	инж. СВЕТОЗАР ДИМИТРОВ		
КОНСУЛТАНТИ:	доц. д-р арх. ЙОРДАН ТЪРСАНКОВ	ДАТА: 08.2015 г.	
	арх. КРАСИМИР ПОПОВ		
ПРЕДСТАВЛЯВАЩ:	инж. ОГНЯН БЪКЛОВ		

ВНИМАНИЕ! Този чертеж е обект на авторско право по ЗАКОНА ЗА АВТОРСКОТО ПРАВО И СРОДНИТЕ МУ ПРАВА. Всяко възпроизвеждане, включително и частично, е възможно само с писмено съгласие на автора /ПРОЕКТАНТ/. Съгласно Договор №6/25.05.2015 г. между Община Летница и ДЗЗД Консорциум Урбан Груп